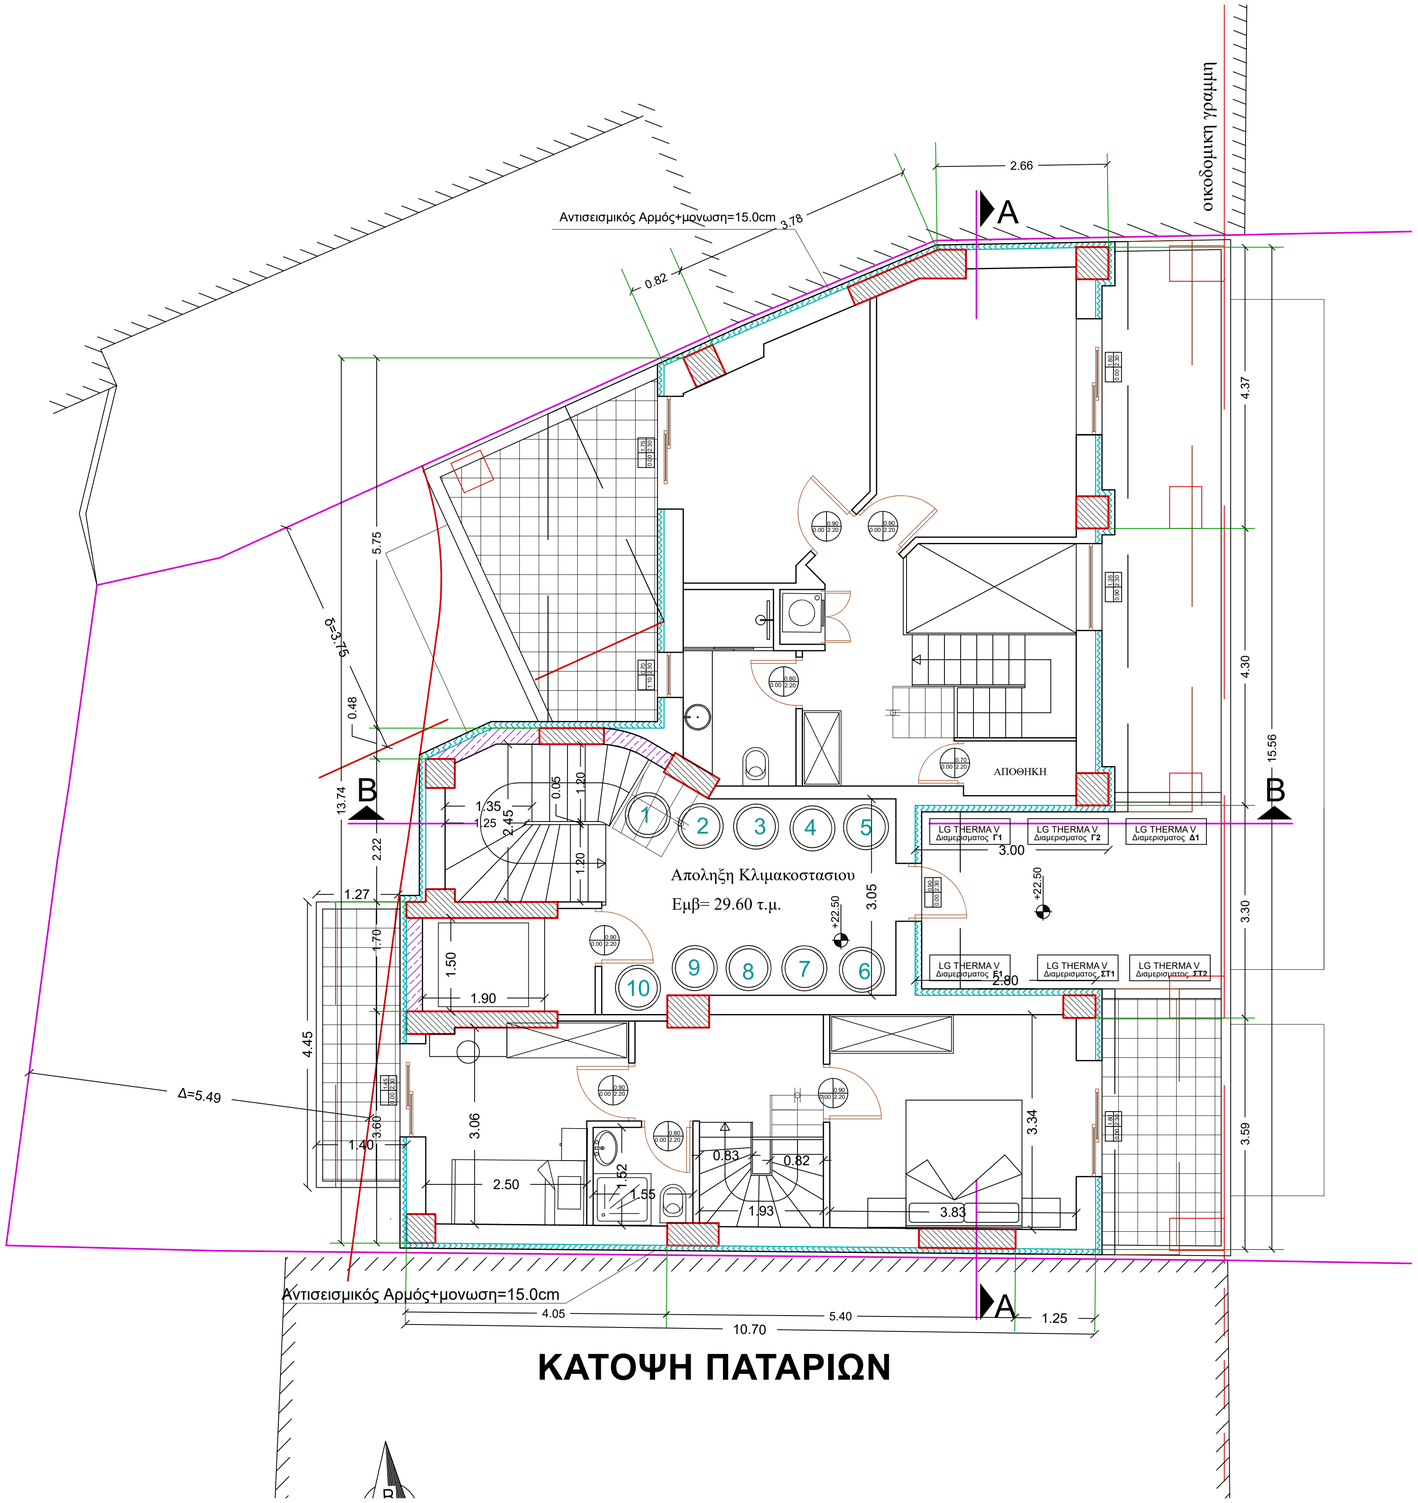

ΚΑΤΟΨΗ ΠΑΤΑΡΙΩΝ