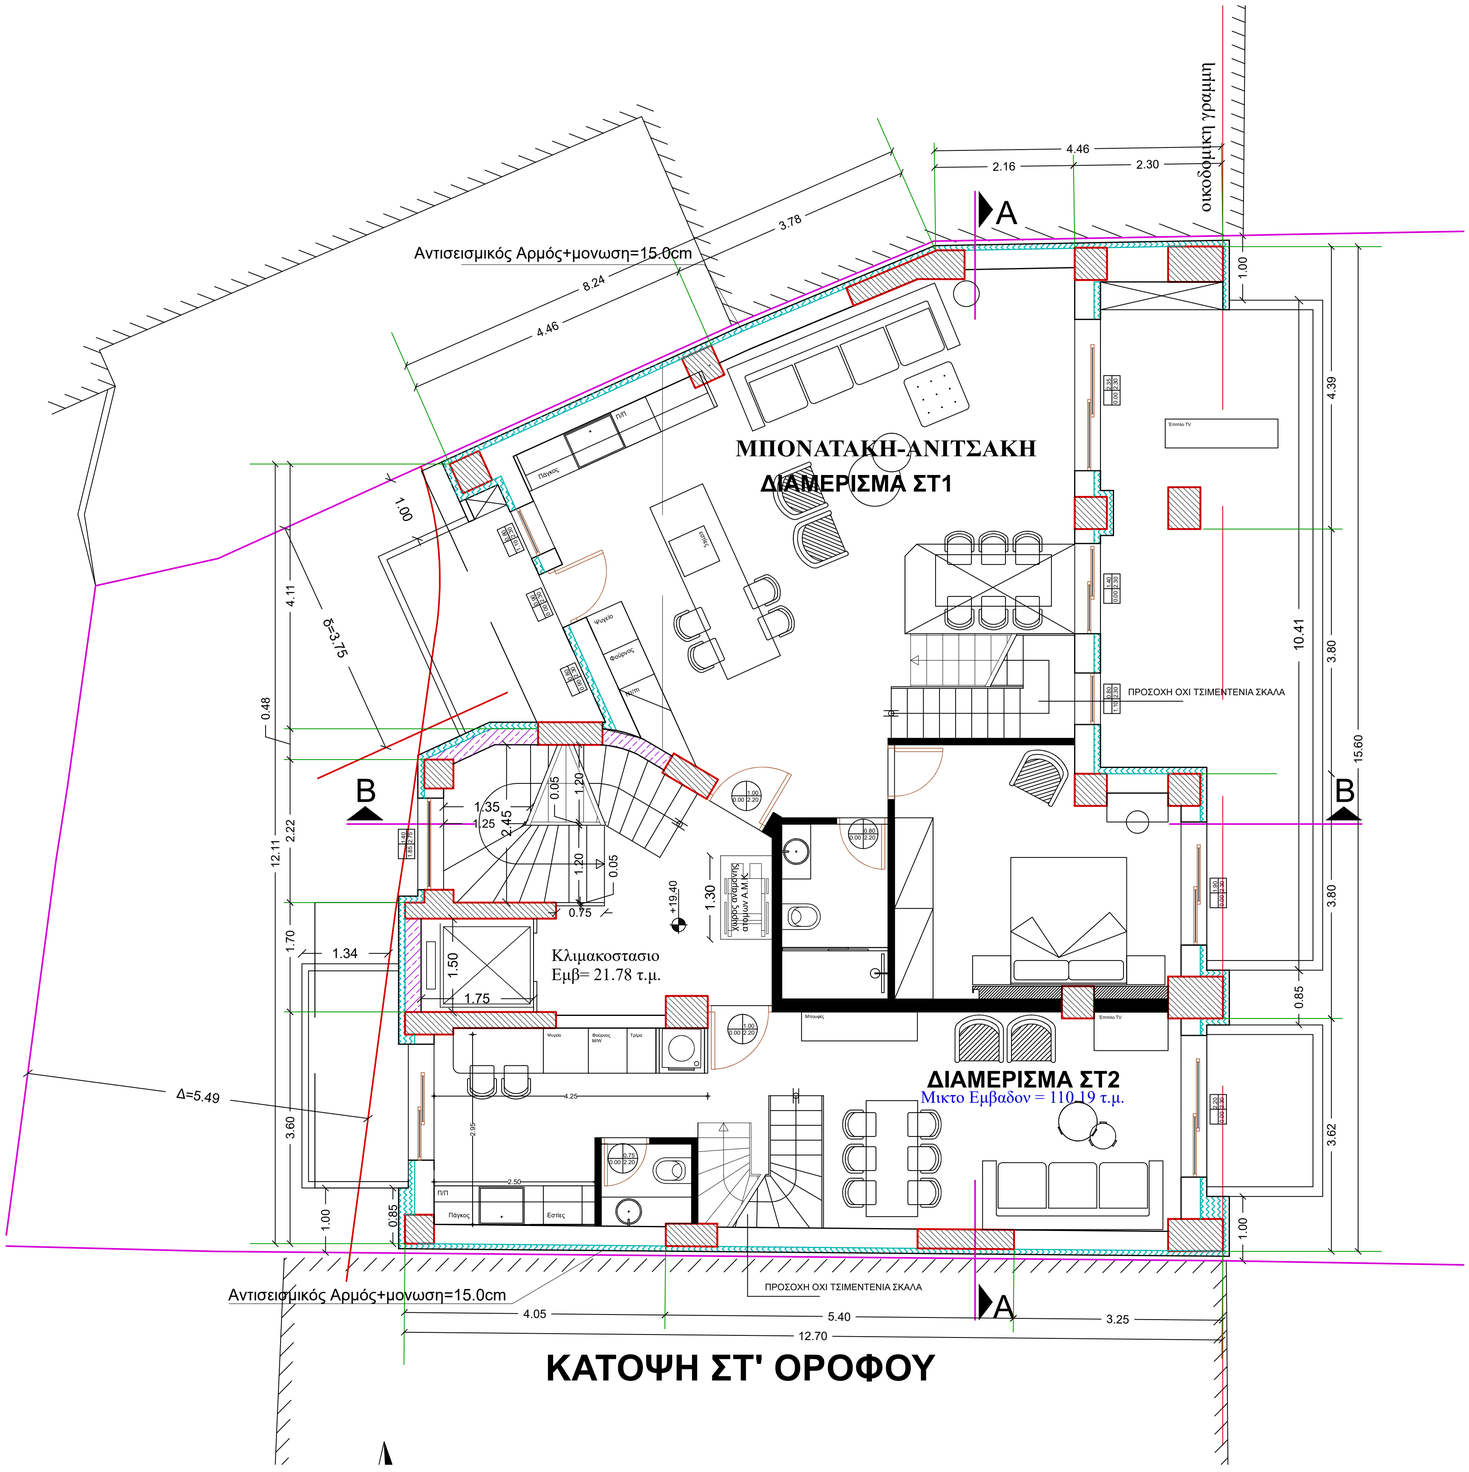
ΜΠΟΝΑΤΑΚΗ-ΑΝΙΤΣΑΚΗ
ΔΙΑΜΕΡΙΣΜΑ ΣΤ1
ΔΙΑΜΕΡΙΣΜΑ ΣΤ2
Μικτο Εμβαδον = 110.19 τ.μ.
Κλιμακοστασιο
Εμβ= 21.78 τ.μ.
Αντισεισμικός Αρμός+μονωση=15.0cm
ΠΡΟΣΟΧΗ ΟΧΙ ΤΣΙΜΕΝΤΕΝΙΑ ΣΚΑΛΑ
οικοδομικη γραμμη
Δ=5.49
δ=3.75
ΚΑΤΟΨΗ ΣΤ' ΟΡΟΦΟΥ